

Légende :

Orientations d'Aménagement et de Programmation :

- Emprise de secteur soumis à orientation d'aménagement et de programmation

Données écologiques :

- Corridors écologiques prioritaires
- Corridors écologiques secondaires
- Réservoir de biodiversité
- Réservoir de biodiversité Site 2


Pour information :

- Maisons récemment construites ou en cours
- Maisons ou bâtiments légers, agricoles ou d'activité récemment construits et décalqués
- Cimetière

Fond de carte :

- Limite de commune
- Limite de ville

Système de Projection : Lambert_Base_03
 Système Altimétrique : RIGN_01
 Echelle : 1/10.000
 Date de validation du plan : 02/03/2016

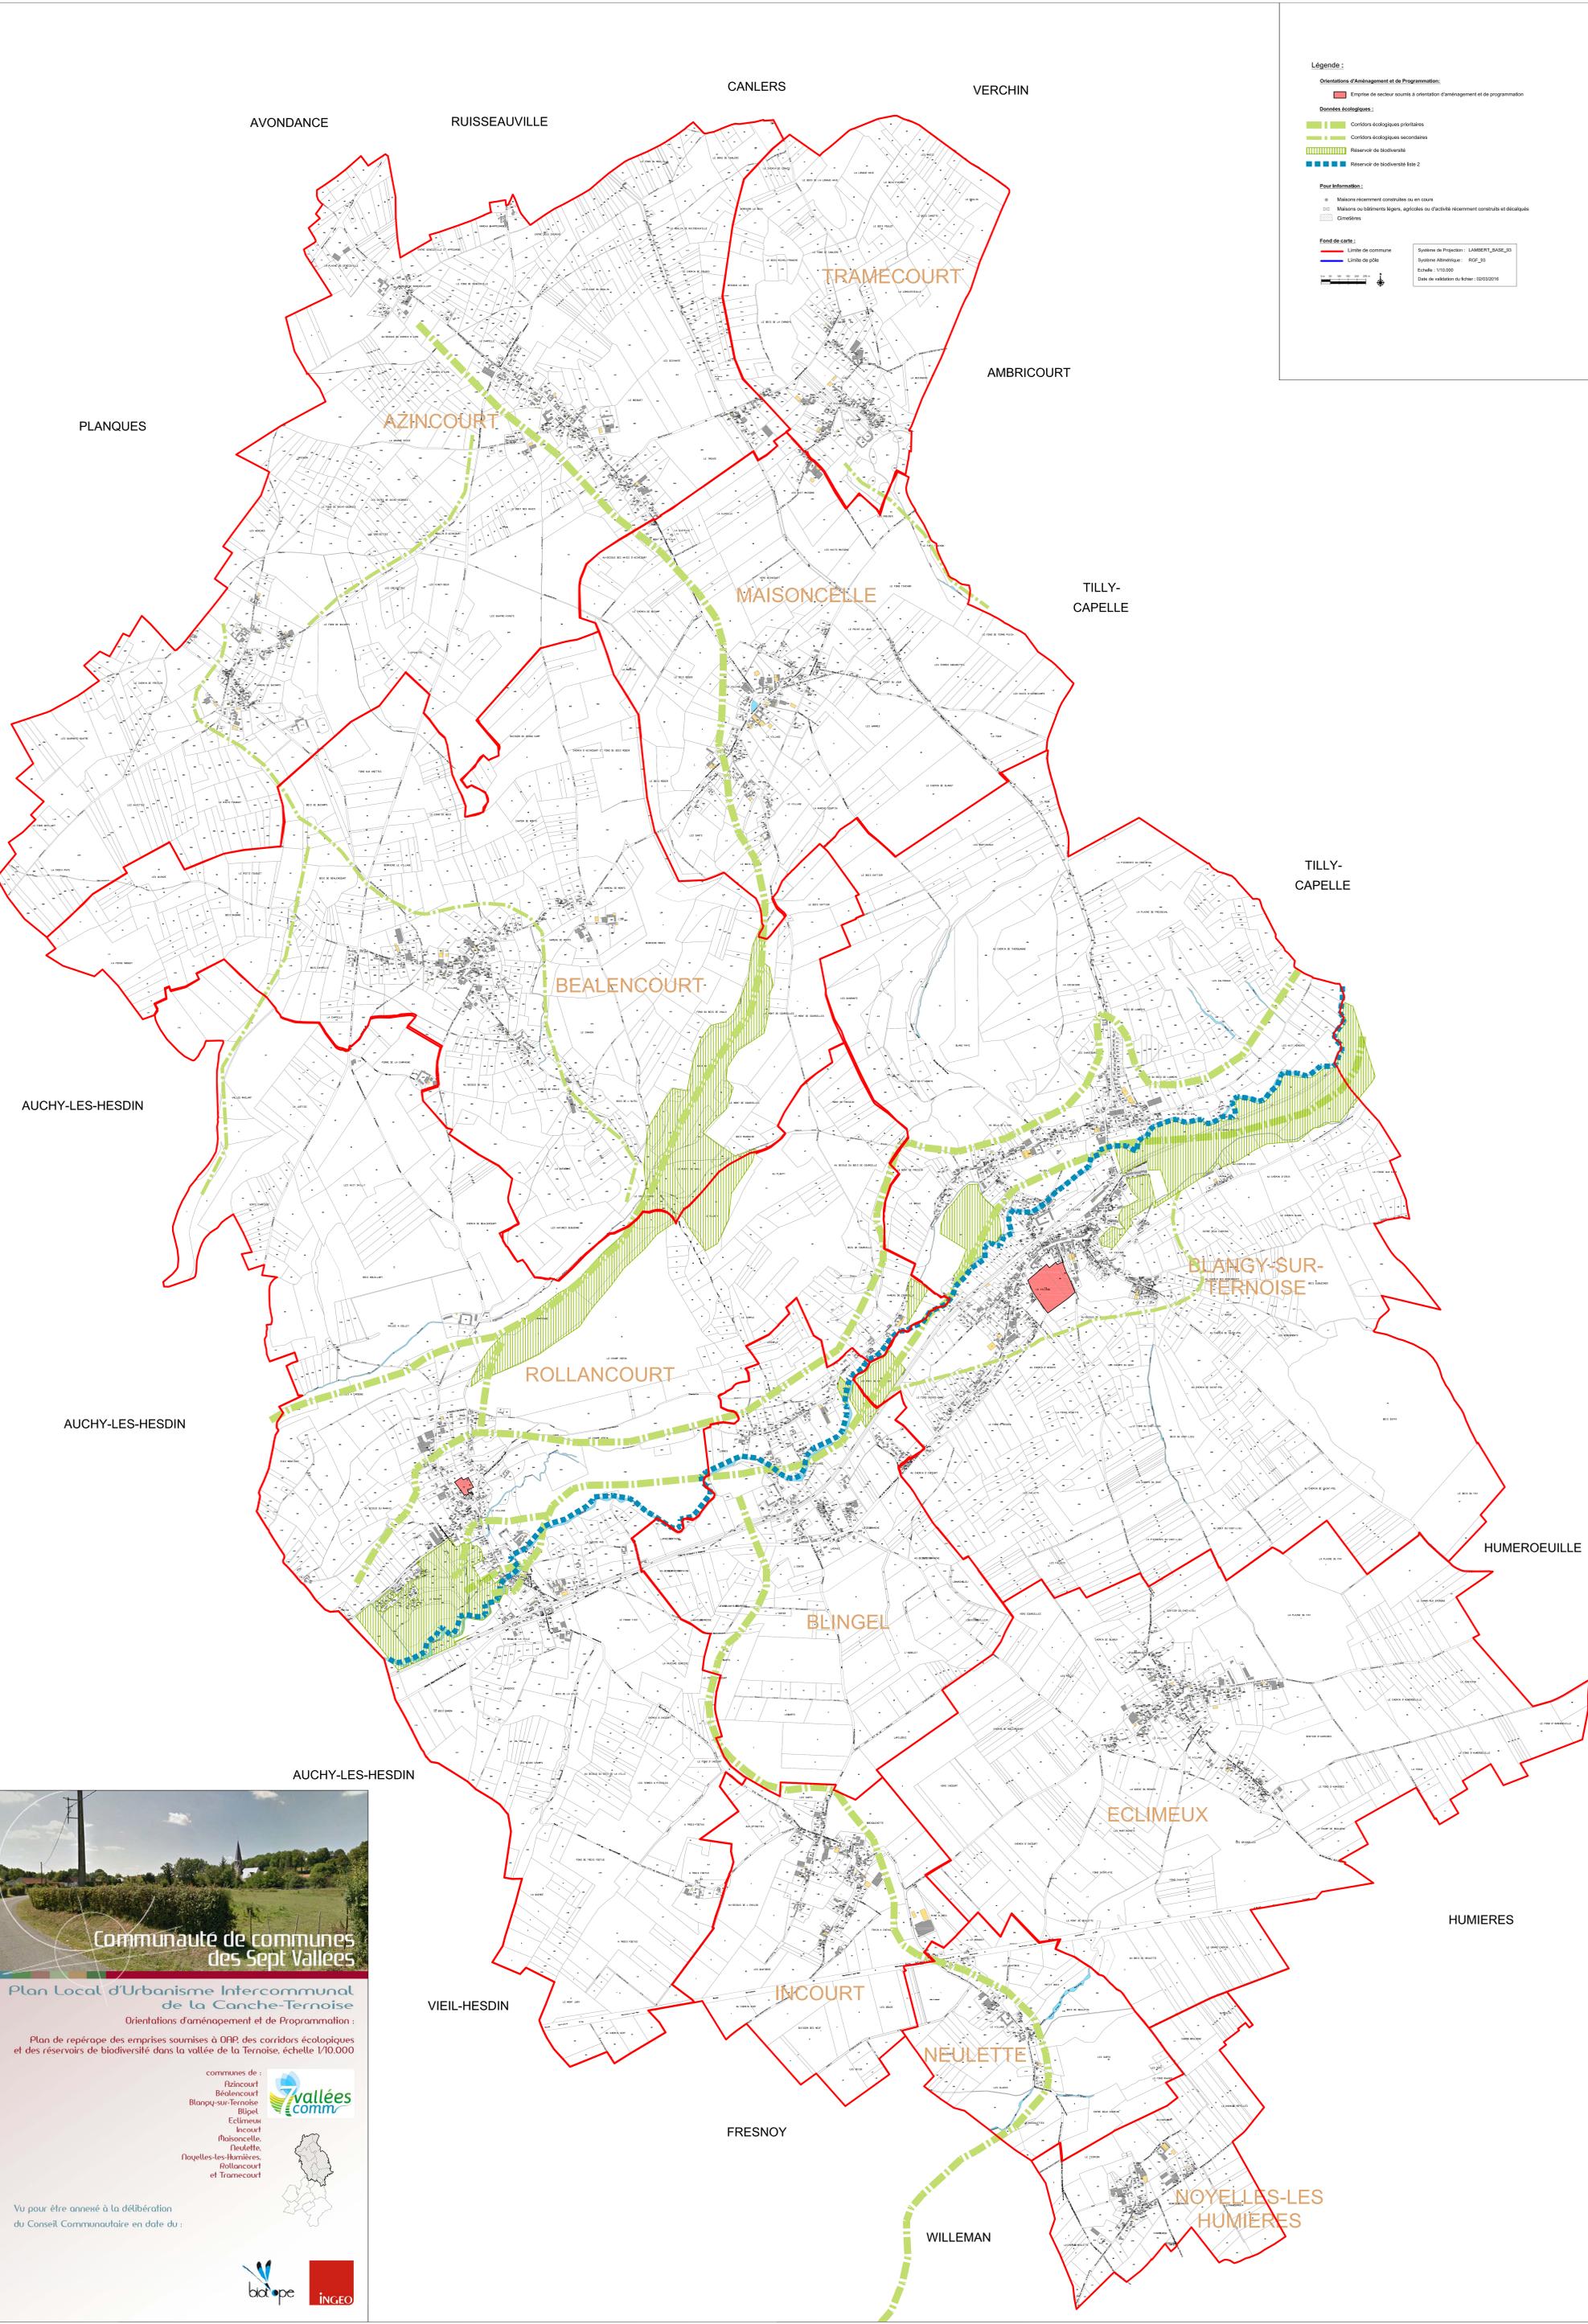

Communauté de communes des Sept Vallées

Plan Local d'Urbanisme Intercommunal de la Canche-Ternoise

Orientations d'aménagement et de Programmation :

Plan de repérage des emprises soumises à DAP, des corridors écologiques et des réservoirs de biodiversité dans la vallée de la Ternoise, échelle 1/10.000

communes de :

- Azincourt
- Bealencourt
- Blangy-sur-Ternoise
- Blingel
- Eclimeux
- Incourt
- Maisoncelle
- Neulette
- Noyelles-les-Humières
- Rollancourt
- Tramecourt

Vu pour être annexé à la délibération du Conseil Communautaire en date du :

biotope INGEO